



REPUBLIKA E SHQIPËRISË
KËSHILLI KOMBËTAR I UJIT

Nr. serie 00036

AUTORIZIM
PËR PËRDORIM TË BURIMIT UJOR

Nr.prot. 112, datë 9 / 3 / 2017

Miratuar me:
VENDIM TË KËSHILLIT KOMBËTAR TË UJIT
Nr. 1, datë 22 / 2 / 2017

Emri i subjektit: **TRANS ADRIATIC PIPELINE AG**
I regjistruar si subjekt me këto të dhëna: **Nr. QKR (NIPT): K 92402023 O**
Baseni Ujor: **Seman**
Qarku: **Berat**
Bashkia: **Poliçan**

| | | | | |
|--------------|----------------|---------------------|----------------------|------------------|
| Koordinatat: | Pika 1: | X- 507333.09 | Y- 4491071.91 | Z- 200.97 |
| | Pika 2: | X- 507366.64 | Y- 4491094.30 | Z- 201.99 |
| | Pika 3: | X- 507299.68 | Y- 4491049.61 | Z- 201.01 |
| | Pika 4: | X- 507346.00 | Y- 4491084.62 | Z- 201.01 |
| | Pika 5: | X- 507328.82 | Y- 4491067.72 | Z- 200.97 |

Lloji aktivitetit dhe qëllimi për të cilin do të përdoret uji: **Veprimtari ndërtimore në brigje, me objekt "Ndërtimi i Seksionit Tokësor të Projektit të Gazsjellësit Trans Adriatik (TAP), Sektorët 5B dhe 5C" (Kryqëzime të mëdha të lumenjve – Lumi Vokopolë)**

Prurja mesatare: **nuk ka** m³/s
Prurja ekologjike: **nuk ka** m³/s
Sasia e ujit që jepet për përdorim: **nuk ka** m³/s

Vëllimi i rrjedhës së kthyer (nëse ka) **nuk ka** m³/s dhe vendi ku rrjedha e kthyer do të shkarkohet **nuk ka**.

Vendi i shkarkimit të ujërave të përdorura: **nuk ka**

Kufizime në ushtrimin e veprimtarisë: **nuk ka**

Sipërfaqja e tokës me të cilën lidhet përdorimi i ujit (në rastin e ujitjes) (ha): **nuk ka**

Periodha e vlefshmërisë: **pa afat**

K R Y E T A R I
EDI RAMA

Në mungesë
ZËVENDËSKRYEMINISTRI
NIKO PELESHI





Kushtet e autorizimit

1. Të respektohet qëllimi për të cilin jepet ky autorizim
2. Të respektohen kushtet higjieno – sanitare dhe të mbrojtjes së mjedisit përreth
3. Përdoruesi i ujit është i detyruar të vendosë matës uji me shpenzimet e veta sipas rregullave që vendosin autoritetet e ujit
4. Në rastet kur uji përdoret si produkt ushqimor, procedurat e prodhimit duhet të jenë konform rregullave të ministrisë së Bujqësisë, Zhvillimit Rural dhe Administrimit të Ujërave
5. Burimi ujqor të shfrytëzohet nga zotëruesi i autorizimit
6. Autorizimi ndaloheq t'i transferohet një subjekti tjetër pa miratimin e organeve kombëtare të administrimit dhe menaxhimit të burimeve ujqore
7. Të mos kryhen veprime që sjellin drejpërdrejtë ose si pasojë, demtimin e burimit ujqor
8. Subjekti të bashkëpunoje dhe të mos pengojë kryerjen e kontrolleve nga autoritetet përkatëse të ujit
9. Subjekti të paraqesë çdo informacion, dokument dhe të japë çdo shpjegim lidhur me mënyrën e përdorimit të burimit ujqor
10. Për shkëljen e kushteve të këtij autorizimi, do të merren masa në përputhje me Kreun XIX të Ligjit Nr 111/2012
11. Zotëruesi i autorizimit paguan shpenzimet administrative dhe tarifën për ujin e shfrytëzuar, bazuar në vendimet përkatëse të Këshillit të Ministrave.


Ndryshimi ose anulimi i autorizimit

Ky autorizim mund të ndryshohet pjesërisht ose të anulohet plotësisht, para mbarimit të afatit të përcaktuar, kur:

1. Përfituesi i autorizimit shkel njërin nga kushtet e parashikuara më sipër
2. Organi kompetent për lëshimin e autorizimit bën azhornimet përkatëse lidhur me burimin konform ndryshimit të planeve të burimeve ujqore, ndryshim i cili prek edhe burimin ujqor, objekt i kësaj leje
3. Kushtet e dhënies së autorizimit kanë ndryshuar
4. Burimi ujqor është drejt shterimit
5. Aktiviteti që ushtrohet, bazuar në autorizimin e dhënë, është shkak i ndotjes së burimit ose mjedisit
6. Në qoftë se për shkak të forcave madhore ndodhin ndryshime në prurjen, cilësinë, kufijtë e burimit, etj, dhe këto ndryshime sjellin pamundësinë e përdorimit të tij nga zotëruesi i autorizimit, ky i fundit ka të drejtë t'i drejtohet organit kompetent që i ka dhënë autorizimin, për ta anuluar atë.
7. Ka ndryshime të legjislacionit përkatës në fushën e ujërave dhe që prekin drejtpërdrejtë kushtet e kësaj leje.



HARTA E POZICIONIMIT TË VEPRIMTARISË SË SUBJEKTIT NË SHKALLË 1:5000

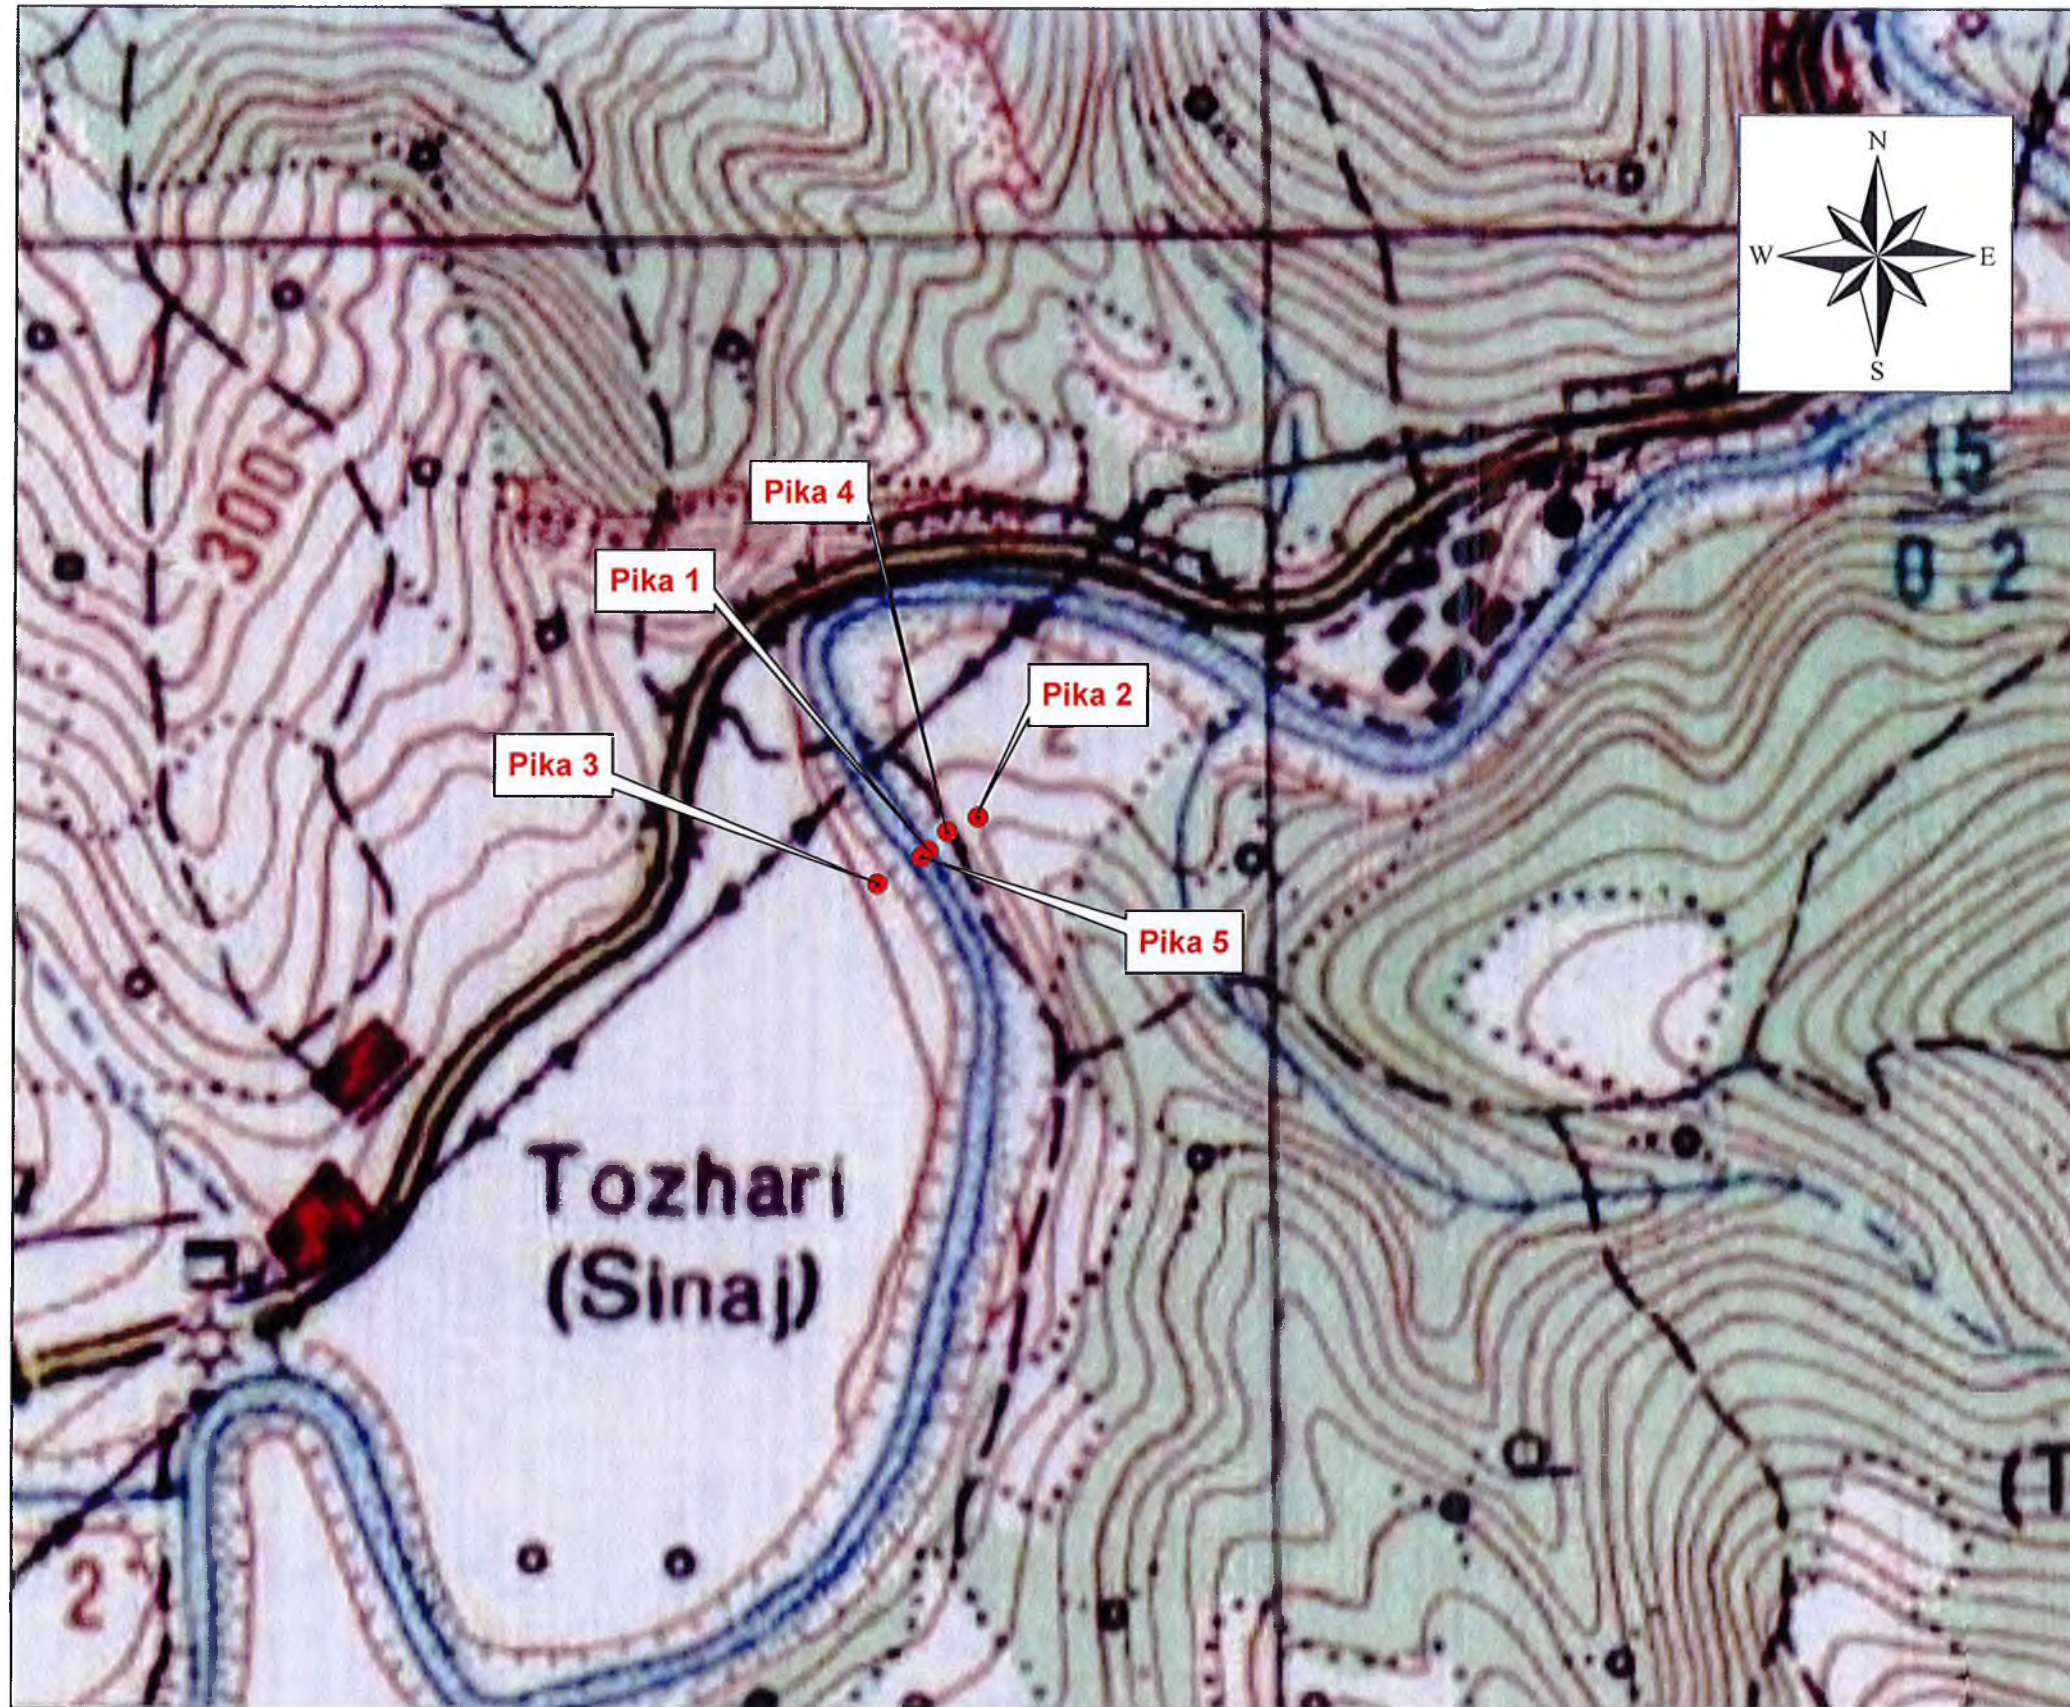

SISTEMI I REFERIMIT - KRGJSH

| Pika | X | Y | Z |
|------|-----------|------------|--------|
| 1 | 507333.09 | 4491071.91 | 200.97 |
| 2 | 507366.64 | 4491094.30 | 201.99 |
| 3 | 507299.68 | 4491049.61 | 201.01 |
| 4 | 507346.00 | 4491084.62 | 201.01 |
| 5 | 507328.82 | 4491067.72 | 200.97 |

Vendim KKU, Nr.1, datë 22.2.2017,
miratimi i autorizimit "Për përdorim burimi
ujor", për veprimtari ndërtimore në brigje, me
objekt "Ndërtimi i seksionit tokësor të projektit të
Gazsjellësit Trans Adriatik (TAP), sektorët 5B
dhe 5C" (Kryqëzime të mëdha të lumenjve -
Lumi Vokopolë)

0 0.1 0.2 0.4 0.6 0.8 Kilometers
1 centimeter = 50 meters

Shënim: Harta e shkallë 1:25000 dhe Ortofoto janë marr nga gjoportali i Autoriteti Shtetërorë të Informacionit Gjeohapësinor