



REPUBLIKA E SHQIPËRISË
KËSHILLI KOMBËTAR I UJIT

Nr. serie 00042

AUTORIZIM
PËR PËRDORIM TË BURIMIT UJOR

Nr.prot. 212, datë 9 / 3 / 2017

Miratuar me:
VENDIM TË KËSHILLIT KOMBËTAR TË UJIT
Nr. 2, datë 22 / 2 / 2017

Emri i subjektit: **PORTI MBM**
I regjistruar si subjekt me këto të dhëna: **Nr. QKR (NIPT): L 51621501 S**
Baseni Ujor: **Ishëm-Erzen**
Qarku: **Durrës**
Bashkia: **Durrës**

Koordinatat:	Pika 1:	X- 451717.06	Y- 4582517.96	Z- 1.50
	Pika 2:	X- 451764.90	Y- 4582503.38	Z- 2.00
	Pika 3:	X- 451742.44	Y- 4582429.71	Z- 2.00
	Pika 4:	X- 451694.61	Y- 4582444.29	Z- 1.50

Lloji aktivitetit dhe qëllimi për të cilin do të përdoret uji: **Veprimtari ndërtimore në brigje, me objekt “Ndërtimi i Portit MBM, me vendndodhje në Porto Romano, Bashkia Durrës”.**

Prurja mesatare: **nuk ka** m³/s
Prurja ekologjike: **nuk ka** m³/s
Sasia e ujit që jepet për përdorim: **nuk ka** m³/s

Vëllimi i rrjedhës së kthyer (nëse ka) **nuk ka** m³/s dhe vendi ku rrjedha e kthyer do të shkarkohet **nuk ka**.

Vendi i shkarkimit të ujërave të përdorura: **në rrjetin e kanalizimeve të zonës**

Kufizime në ushtrimin e veprimtarisë: **Në përputhje me kushtet e Kontratës së Konkensionit.**

Sipërfaqja e tokës me të cilën lidhet përdorimi i ujit (në rastin e ujitjes) (ha): **nuk ka**

Periodha e vlefshmërisë: **Në përputhje me afatet e Kontratës së Konkensionit.**

K R Y E T A R I

EDI RAMA

Në mungesë
ZËVENDËSKRYEMINISTRI
NIKO PELESHI





Kushtet e autorizimit



1. Të respektohet qëllimi për të cilin jepet ky autorizim
2. Të respektohen kushtet higjieno – sanitare dhe të mbrojtjes së mjedisit përreth
3. Përdoruesi i ujit është i detyruar të vendosë matës uji me shpenzimet e veta sipas rregullave që vendosin autoritetet e ujit
4. Në rastet kur uji përdoret si produkt ushqimor, procedurat e prodhimit duhet të jenë konform rregullave të ministrisë së Bujqësisë, Zhvillimit Rural dhe Administrimit të Ujërave
5. Burimi ujqor të shfrytëzohet nga zotëruesi i autorizimit
6. Autorizimi ndaloheq t'i transferohet një subjekti tjetër pa miratimin e organeve kombëtare të administrimit dhe menaxhimit të burimeve ujqore
7. Të mos kryhen veprime që sjellin drejpërdrejtë ose si pasojë, demtimin e burimit ujqor
8. Subjekti të bashkëpunojë dhe të mos pengojë kryerjen e kontrolleve nga autoritetet përkatëse të ujit
9. Subjekti të paraqesë çdo informacion, dokument dhe të japë çdo shpjegim lidhur me mënyrën e përdorimit të burimit ujqor
10. Për shkeljen e kushteve të këtij autorizimi, do të merren masa në përputhje me Kreun XIX të Ligjit Nr 111/2012
11. Zotëruesi i autorizimit paguan shpenzimet administrative dhe tarifën për ujin e shfrytëzuar, bazuar në vendimet përkatëse të Këshillit të Ministrave.

Ndryshimi ose anulimi i autorizimit

Ky autorizim mund të ndryshohet pjesërisht ose të anulohet plotësisht, para mbarimit të afatit të përcaktuar, kur:

1. Përfituesi i autorizimit shkel njërin nga kushtet e parashikuara më sipër
2. Organi kompetent për lëshimin e autorizimit bën azhornimet përkatëse lidhur me burimin konform ndryshimit të planeve të burimeve ujqore, ndryshim i cili prek edhe burimin ujqor, objekt i kësaj leje
3. Kushtet e dhënies së autorizimit kanë ndryshuar
4. Burimi ujqor është drejt shterimit
5. Aktiviteti që ushtrohet, bazuar në autorizimin e dhënë, është shkak i ndotjes së burimit ose mjedisit
6. Në qoftë se për shkak të forcave madhore ndodhin ndryshime në prurjen, cilësinë, kufijtë e burimit, etj, dhe këto ndryshime sjellin pamundësinë e përdorimit të tij nga zotëruesi i autorizimit, ky i fundit ka të drejtë t'i drejtohet organit kompetent që i ka dhënë autorizimin, për ta anuluar atë.
7. Ka ndryshime të legjislacionit përkatës në fushën e ujërave dhe që prekin drejtpërdrejtë kushtet e kësaj leje.

HARTA E POZICIONIMIT TË VEPRIMTARISË SË SUBJEKTIT NË SHKALLË 1:5000

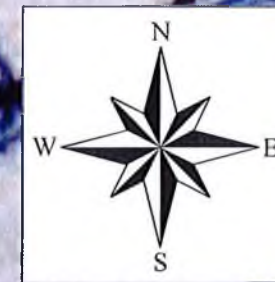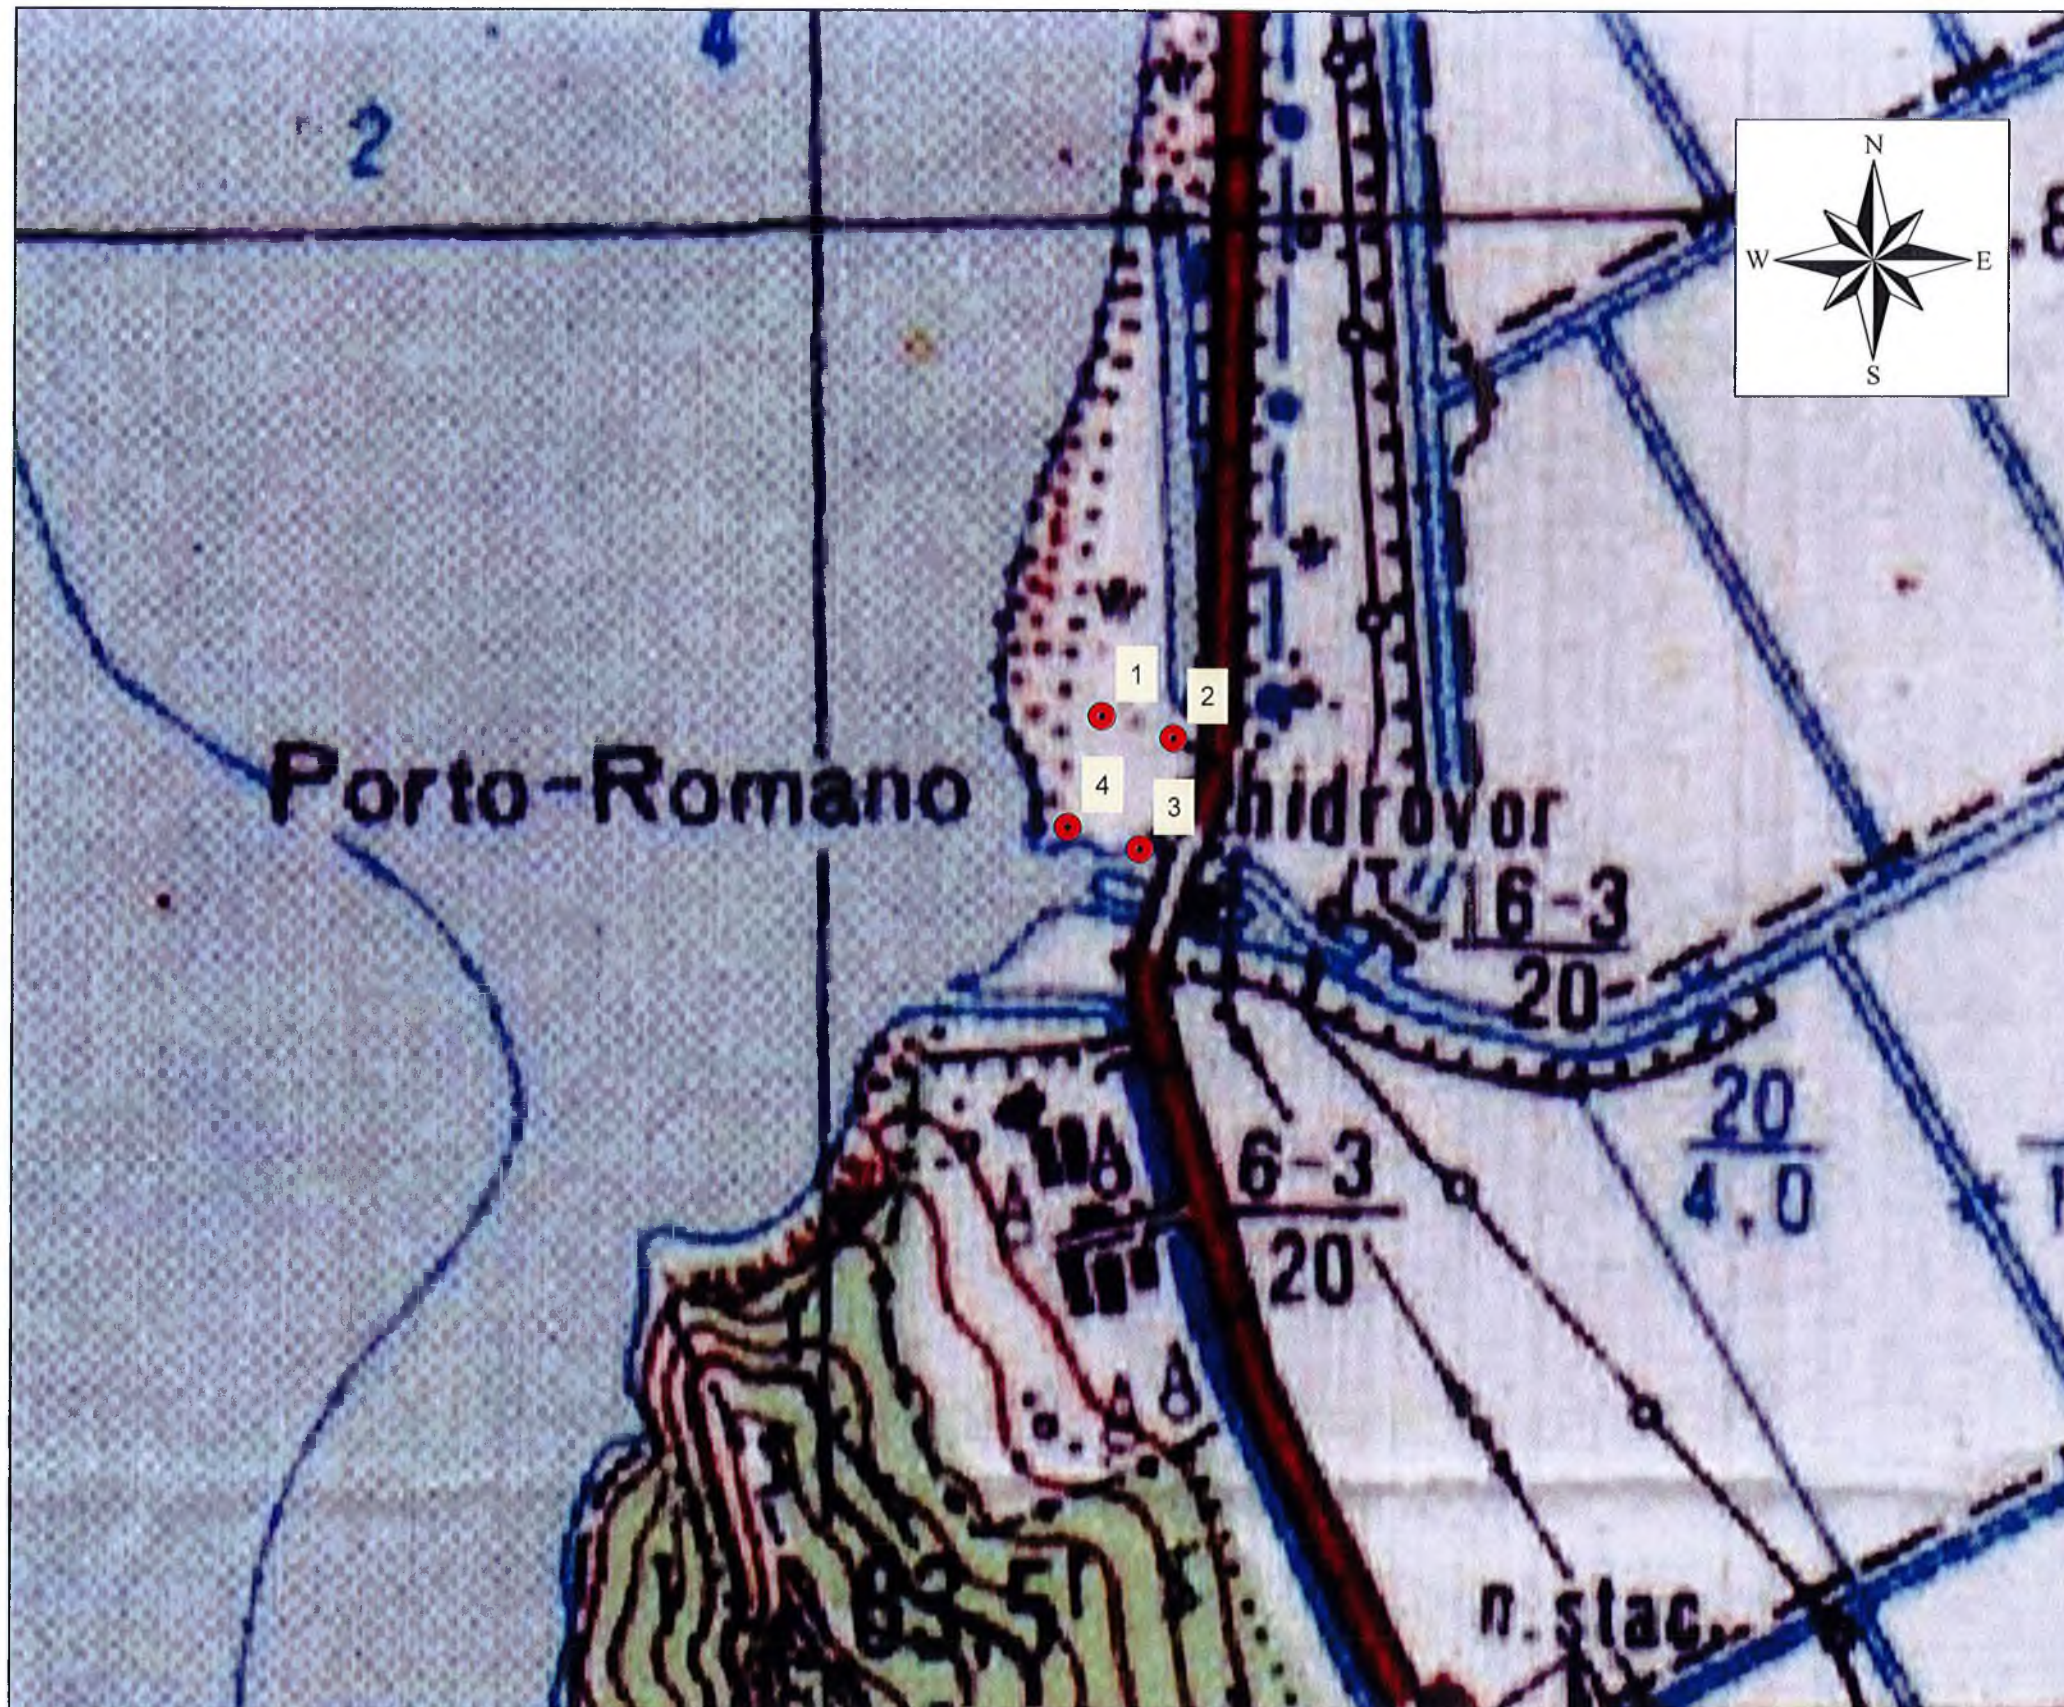

SISTEMI I REFERIMIT - KRGJSH			
Pika	X	Y	Z
1	451717.06	4582517.96	1.50
2	451764.90	4582503.38	2.00
3	451742.44	4582429.71	2.00
4	451694.61	4582444.29	1.50

Vendim KKU, Nr.2, datë 22.2.2017, miratimi i lejes "Për ndërtimin e strukturave ankoruese, portuale" dhe të autorizimit "Për veprimtari ndërtimore në brigje", për ndërtimin e portit MBM, me vendodhje në Porto Romano, Bashkia Burrës" (veprimtari ndërtimore në brigje)

0 0.1 0.2 0.4 0.6 0.8 Kilometers

1 centimeter = 50 meters

Shënim: Harta e shkallë 1:25000 dhe Ortofoto janë marr nga gjoportali i Autoriteti Shtetërorë të Informacionit Gjeohapësinor