



REPUBLIKA E SHQIPËRISË
KËSHILLI KOMBËTAR I UJIT

Nr. serie 00003

AUTORIZIM
PËR PËRDORIM TË BURIMIT UJOR

Nr.prot. 13/2, datë 16 / 2 /2016

Miratur me:

VENDIM TË KËSHILLIT KOMBËTAR TË UJIT

Nr. 1, datë 16 / 2 /2016

Emri i subjektit: **“Trans Adriatic Pipeline AG”**
I regjistruar si subjekt me këto të dhëna: **Nr. QKR (NIPT): K 92402023 O**
Baseni Ujor: **Seman**
Qarku: **Fier**
Bashkia / Komuna: **Fier**

Koordinatat:	<i>Pika 1:</i>	<i>X- 4363500</i>	<i>Y- 4519107</i>	<i>Z- 0.142</i>
	<i>Pika 2:</i>	<i>X- 4363400</i>	<i>Y- 4519099</i>	<i>Z- 0.260</i>
	<i>Pika 3:</i>	<i>X- 4363301</i>	<i>Y- 4519092</i>	<i>Z- 0.486</i>
	<i>Pika 4:</i>	<i>X- 4363201</i>	<i>Y- 4519084</i>	<i>Z- 0.240</i>
	<i>Pika 5:</i>	<i>X- 4363101</i>	<i>Y- 4519107</i>	<i>Z- 0.259</i>

Lloji aktivitetit dhe qëllimi për të cilin do të përdoret uji: **Veprimtari ndërtimore në brigje, pranë grykëderdhjes së Semanit, vendosje tubacion çeliku për transport gazi.**

Prurja mesatare:	Nuk ka	m^3/s
Prurja ekologjike:	Nuk ka	m^3/s
Sasia e ujit që jepet për përdorim:	Nuk ka	m^3/s

Vëllimi i rrjedhës së kthyer (nëse ka): **Nuk ka** m^3/s dhe vendi ku rrjedha e kthyer do të shkarkohet: **Nuk ka.**

Vendi i shkarkimit të ujrave të përdorura: **Nuk ka.**

Sipërfaqja e tokës me të cilën lidhet përdorimi i ujit (në rastin e ujitjes): **Nuk ka** (ha).

Kufizime në ushtrimin e veprimtarisë (nëse ka): **Nuk ka.**

Periudha e vlefshmërisë: **Pa afat.**

KRYETAR
EDI RAMA



Kushtet e autorizimit


1. Të respektohet qëllimi për të cilin jepet ky autorizim.
2. Të respektohen kushtet higjieno – sanitare dhe të mbrojtjes së mjedisit përreth.
3. Përdoruesi i ujit është i detyruar të vendosë matës uji me shpenzimet e veta sipas rregullave që vendosin autoritetet e ujit.
4. Në rastet kur uji përdoret si produkt ushqimor, procedurat e prodhimit duhet të jenë konform rregullave të ministrisë së Bujqësisë, Zhvillimit Rural dhe Administrimit të Ujërave.
5. Burimi ujqor të shfrytëzohet nga zotëruesi i autorizimit.
6. Autorizimi ndalohet t'i transferohet një subjekti tjetër pa miratimin e organeve kombëtare të administrimit dhe menaxhimit të burimeve ujqore.
7. Të mos kryhen veprime që sjellin drejtpërdrejtë ose si pasojë, dëmtimin e burimit ujqor.
8. Subjekti të bashkëpunojë dhe të mos pengojë kryerjen e kontroleve nga autoritetet përkatëse të ujit.
9. Subjekti të paraqesë çdo informacion, dokument dhe të japë çdo shpjegim lidhur me mënyrën e përdorimit të burimit ujqor.
10. Për shkeljen e kushteve të këtij autorizimi, do të merren masa në përputhje me Kreun XIX të Ligjit Nr 111/2012.
11. Zotëruesi i autorizimit paguan shpenzimet administrative dhe tarifën për ujin e shfrytëzuar, bazuar në vendimet përkatëse të Këshillit të Ministrave.

Ndryshimi ose anulimi i autorizimit

Ky autorizim mund të ndryshohet pjesërisht ose të anulohet plotësisht, para mbarimit të afatit të përcaktuar, kur:

1. Përfituesi i autorizimit shkel njërin nga kushtet e parashikuara më sipër.
2. Organi kompetent për leshimin e autorizimit bën azhurnimet përkatëse lidhur me burimin konform ndryshimit të planeve të burimeve ujqore, ndryshim i cili prek edhe burimin ujqor, objekt i kësaj leje.
3. Kushtet e dhënies së autorizimit kanë ndryshuar.
4. Burimi ujqor është drejt shterimit.
5. Aktiviteti që ushtrohet, bazuar në autorizimin e dhënë, është shkak i ndotjes së burimit ose mjedisit.
6. Në qoftë se për shkak të forcave madhore ndodhin ndryshime në prurjen, cilësinë, kulëjtë e burimit etj, dhe këto ndryshime sjellin pamundësinë e përdorimit të tij nga zotëruesi i autorizimit, ky i fundit ka të drejtë t'i drejtohet organit kompetent që i ka dhënë autorizimin, për ta anuluar atë.
7. Ka ndryshime të legjislacionit përkatës në fushën e ujërave dhe që prekin drejtpërdrejtë kushtet e kësaj leje.

HARTA E POZICIONIMIT TË VEPRIMTARISË SË SUBJEKTIT NË SHKALLË 1:10000

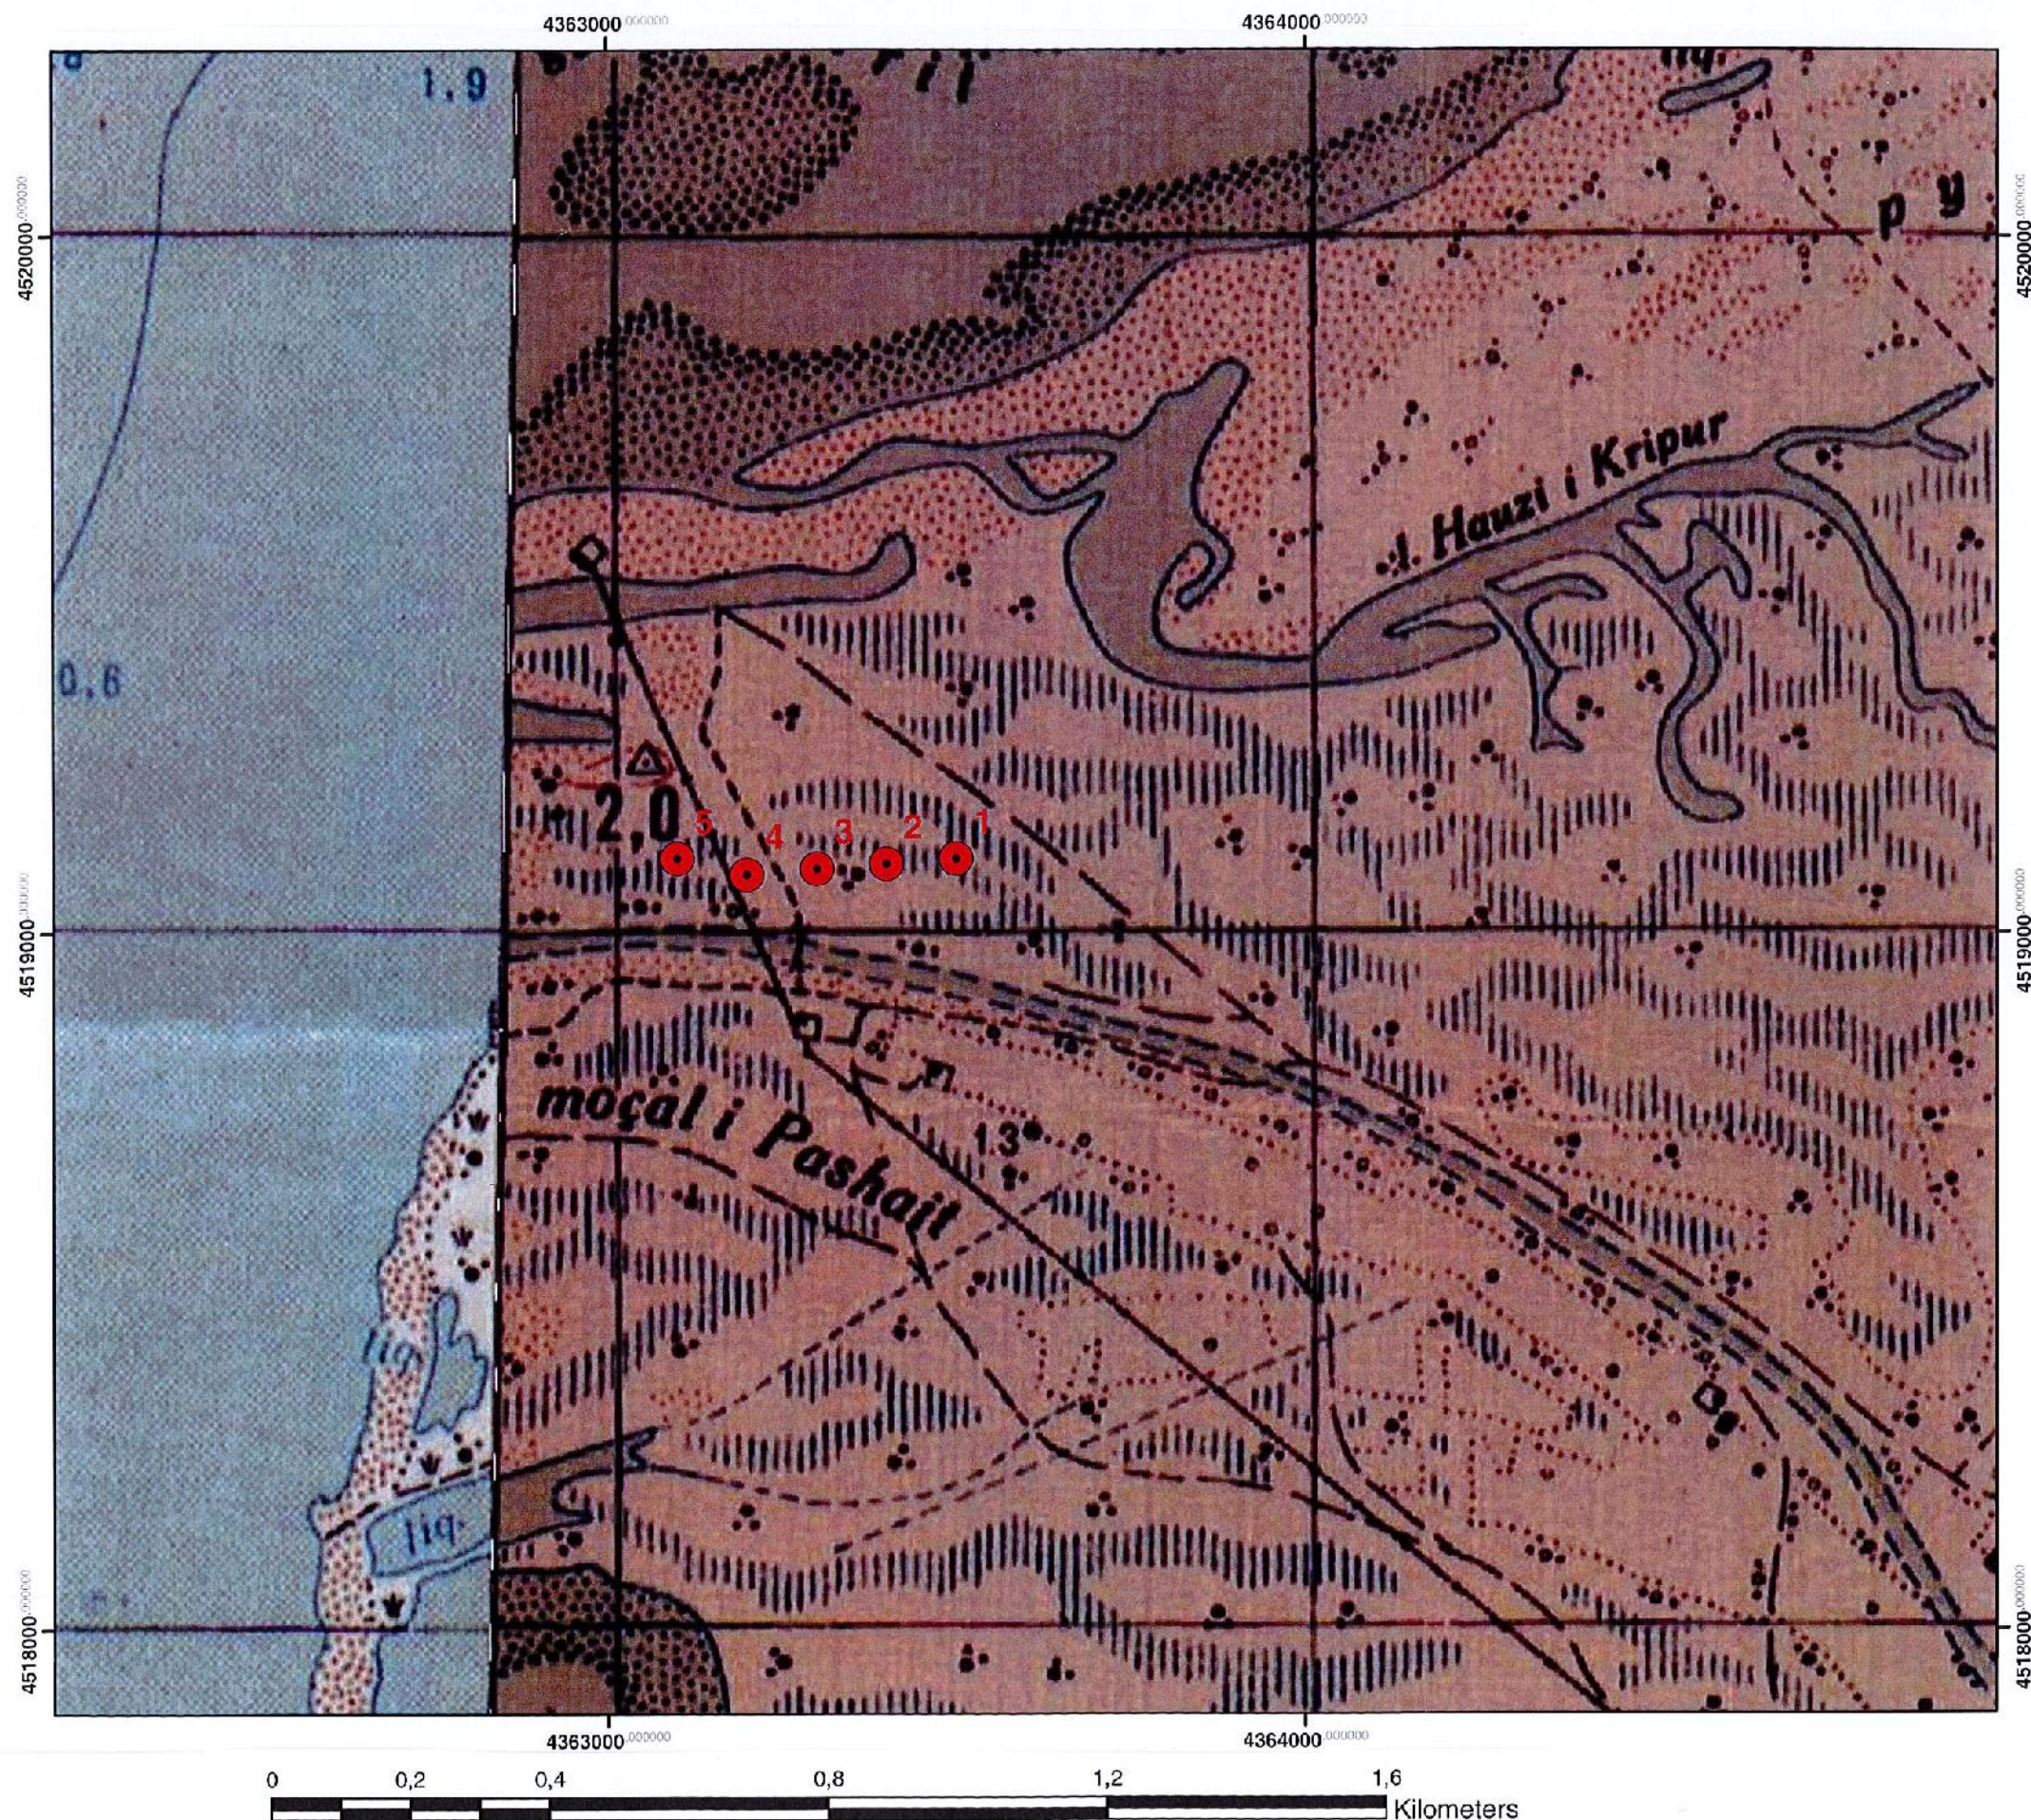

PROJEKSIONI GAUSS KRYGER			
PIKA	X	Y	Z
1	4363500	4519107	0.142
2	4363400	4519099	0.260
3	4363301	4519092	0.486
4	4363201	4519084	0.240
5	4363101	4519107	0.259

Vendim KKU, Nr. 1, datë 16.2.2016,
për miratimin e autorizimit "Për përdorim
burimi ujqor", për veprimtari ndërtimore
në brigje, me objekt "Ndërtimi i seksionit
detar të gazsjellësit Trans Adriatik